


προς Περ.15 to Pav.

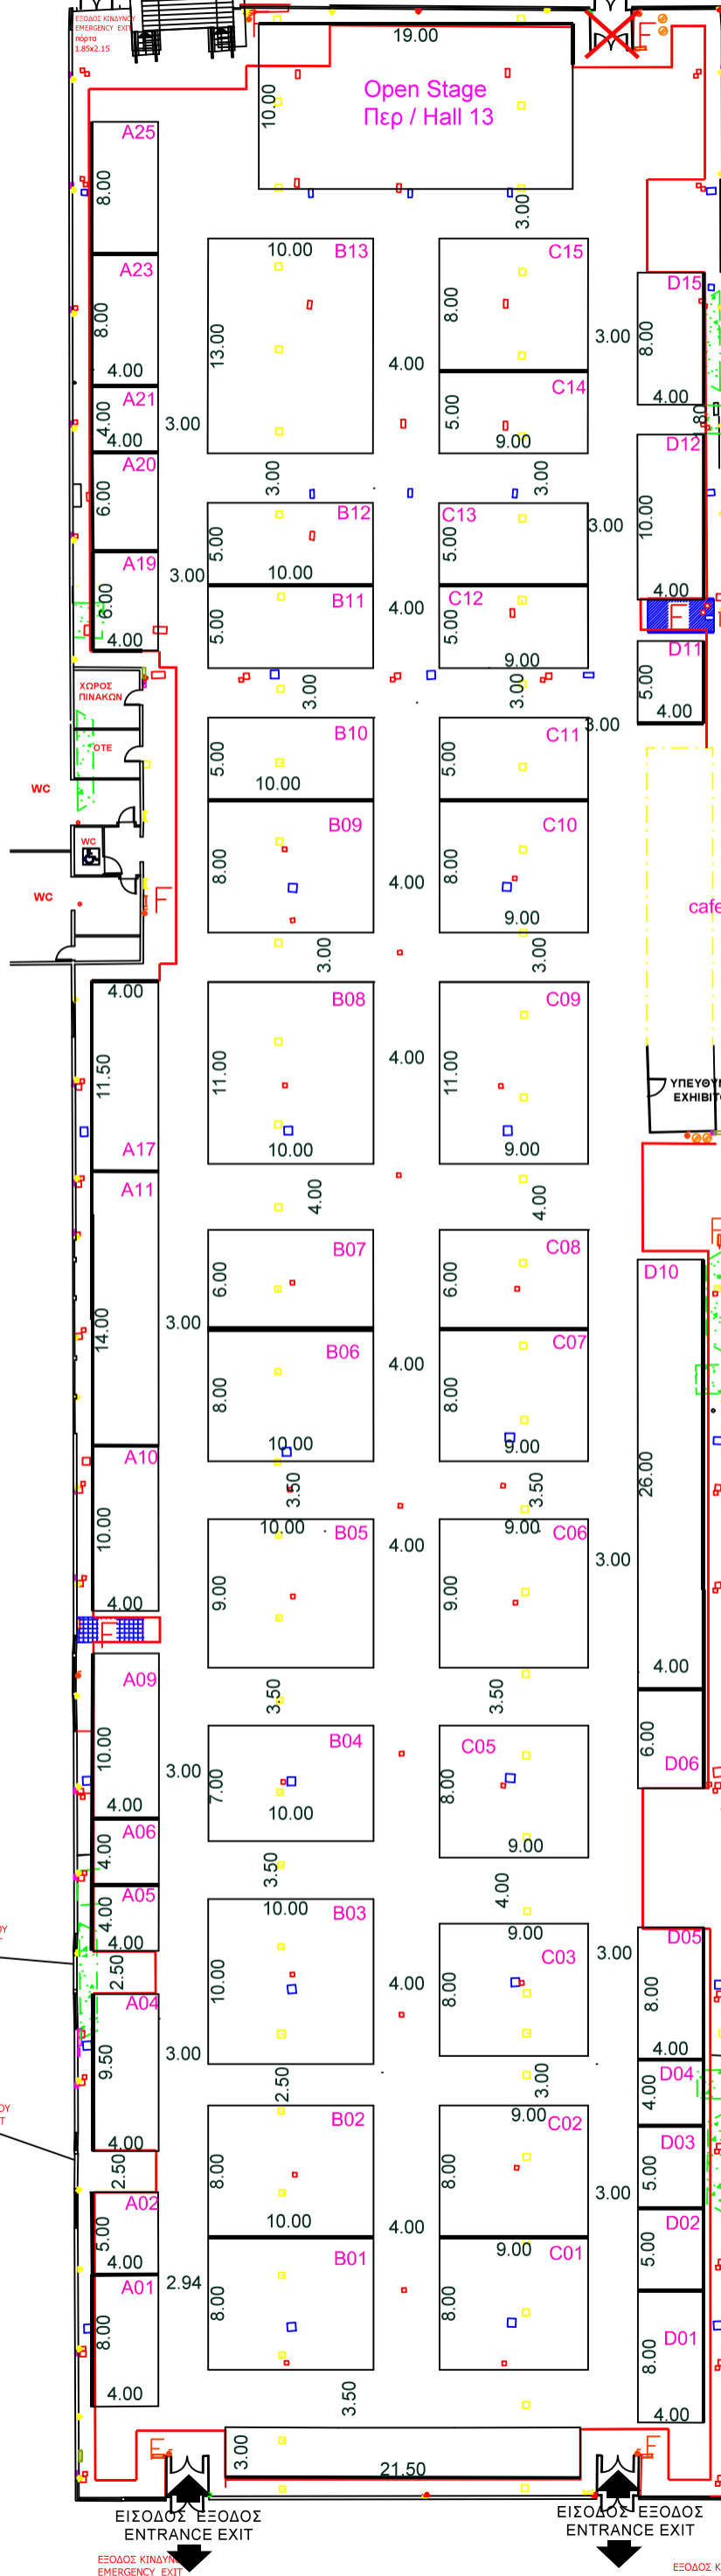

13-15/03/2025
ΠΕΡΙΠΤΕΡΟ PAVILION 13
ΚΛΙΜΑΚΑ 1.400 SCALE

ΚΤΙΡΙΟ Νο 13
 ΙΣΟΓΕΙΟ
 ΚΛΙΜΑΚΑ 1:400
 ΣΤΟΙΧΕΙΑ ΚΤΙΡΙΟΥ
 ΣΙΔΗΡΟΚΑΤΑΣΚΕΥΗ
 ΘΕΡΜΑΝΣΗ ΨΥΞΗ
 ΗΛΕΚ. 380/220
 ΩΦ. ΕΜΒΑΔΟ 5188.10 Μ2
 ΕΠΙΤΡ. ΒΑΡΟΣ 750 Kg/ m2
 ΥΨΟΣ : 5,50
 max ΥΨΟΣ Κατω απο τους
 ΑΕΡΑΓΩΓΟΥΣ 2,90 μέτρα

Pavilion No 13
 Ground floor
Steel Structure.
Cooling & Heating.
Operating power 380/220 V.
Permitted weight 750 kg/m2

ΗΛΕΚΤΡΟΛΟΓΙΚΟΙ ΠΙΝΑΚΕΣ, ΚΑΙΜΑΤΙΣΤΙΚΕΣ ΜΟΝΑΔΕΣ, ΠΥΡΟΣΒΕΣΤΙΚΕΣ ΦΩΛΙΕΣ & ΕΞΟΔΟΙ ΚΙΝΔΥΝΟΥ, ΝΑ ΕΙΝΑΙ ΠΡΟΣΒΑΣΙΜΕΣ!
 ELECTRICAL BOXES, AIRCONDITION, FIRE EXTINGUISHER & EMERGENCY EXITS MUST BE ACCESSIBLE!

- ▶ ΠΡΙΖΑΔΕΝ
- ▶ ΠΡΙΖΑΔΕΝ 1
- ▶ ΠΡΙΖΑΔΕΝ 1
- ▶ ΔΙΑΚΟΠΤΗΣ
- ▶ ΠΥΡΟΣΒΕΣΤΙΚΟΣ ΣΥΝΑΓΕΡΜΟΣ
- ◻ ΦΡΕΑΤΙΟ ΑΠΟΧΕΤΕΥΣΗΣ
- ◻ ΦΡΕΑΤΙΟ ΔΕΗ
- ◻ ΦΡΕΑΤΙΟ ΝΕΡΟΥ
- ◻ ΦΡΕΑΤΙΟ ΝΕΚΡΟ
- ◻ ΦΡΕΑΤΙΟ ΟΤΕ
- ◻ ΦΡΕΑΤΙΟ ΟΤΕ-ΝΕΡΟΥ
- ◻ ΠΙΝΑΚΑΣ ΔΕΗ
- ◻ ΤΡΟΧΗΛΑΤΟΣ ΠΥΡΟΣΒΕΣΤΗΡΑΣ
- ◻ ΠΑΡΟΧΗ ΑΠΟΧΕΤΕΥΣΗΣ
- ◻ ΠΑΡΟΧΗ ΡΕΥΜΑΤΟΣ
- ◻ ΠΑΡΟΧΗ ΝΕΡΟΥ
- ◻ ΤΗΛΕΦΩΝΙΚΟΣ ΘΑΛΑΜΟΣ
- ◻ ΠΥΡΟΣΒΕΣΤΙΚΗ ΦΩΛΙΑ
- ◻ ΑΕΡΑΓΩΓΟΣ
- ◻ ΣΤΑΘΜΟΣ ΕΡΓΑΛΕΙΩΝ

ΓΡΑΦΕΙΟ ΥΠΕΥΘΥΝΟΥ
 HALL MANAGER
 ΤΗΛ. 2310/291512
 FAX 2310/291578

- TECHNICAL DETAILS
- ◻ HOUSING FOR WATER SUPPLY AND SEWERAGE
 - ◻ HOUSING FOR ELECTRIC POWER
 - ◻ ELECTRICAL BOXES
 - ◻ FIRE EXTINGUISHER
 - ◻ FIRE EXTINGUISHER ON WHEELS
 - ◻ TELEPHONE LINES
 - ◻ ELECTRICAL POWER OUTLET
 - ◻ TELEPHONE CONNECTOR
 - max HEIGHT 5.50m
 max height under air duct 2.90m
 loading area 5188.10m2
 - ◻ AIR DUCT