


προς Περ.15 to Pav.

ΕΙΣΟΔΟΣ ΕΞΟΔΟΣ ENTRANCE EXIT

ΕΞΟΔΟΣ EXIT πόρτα 1.85x2.50

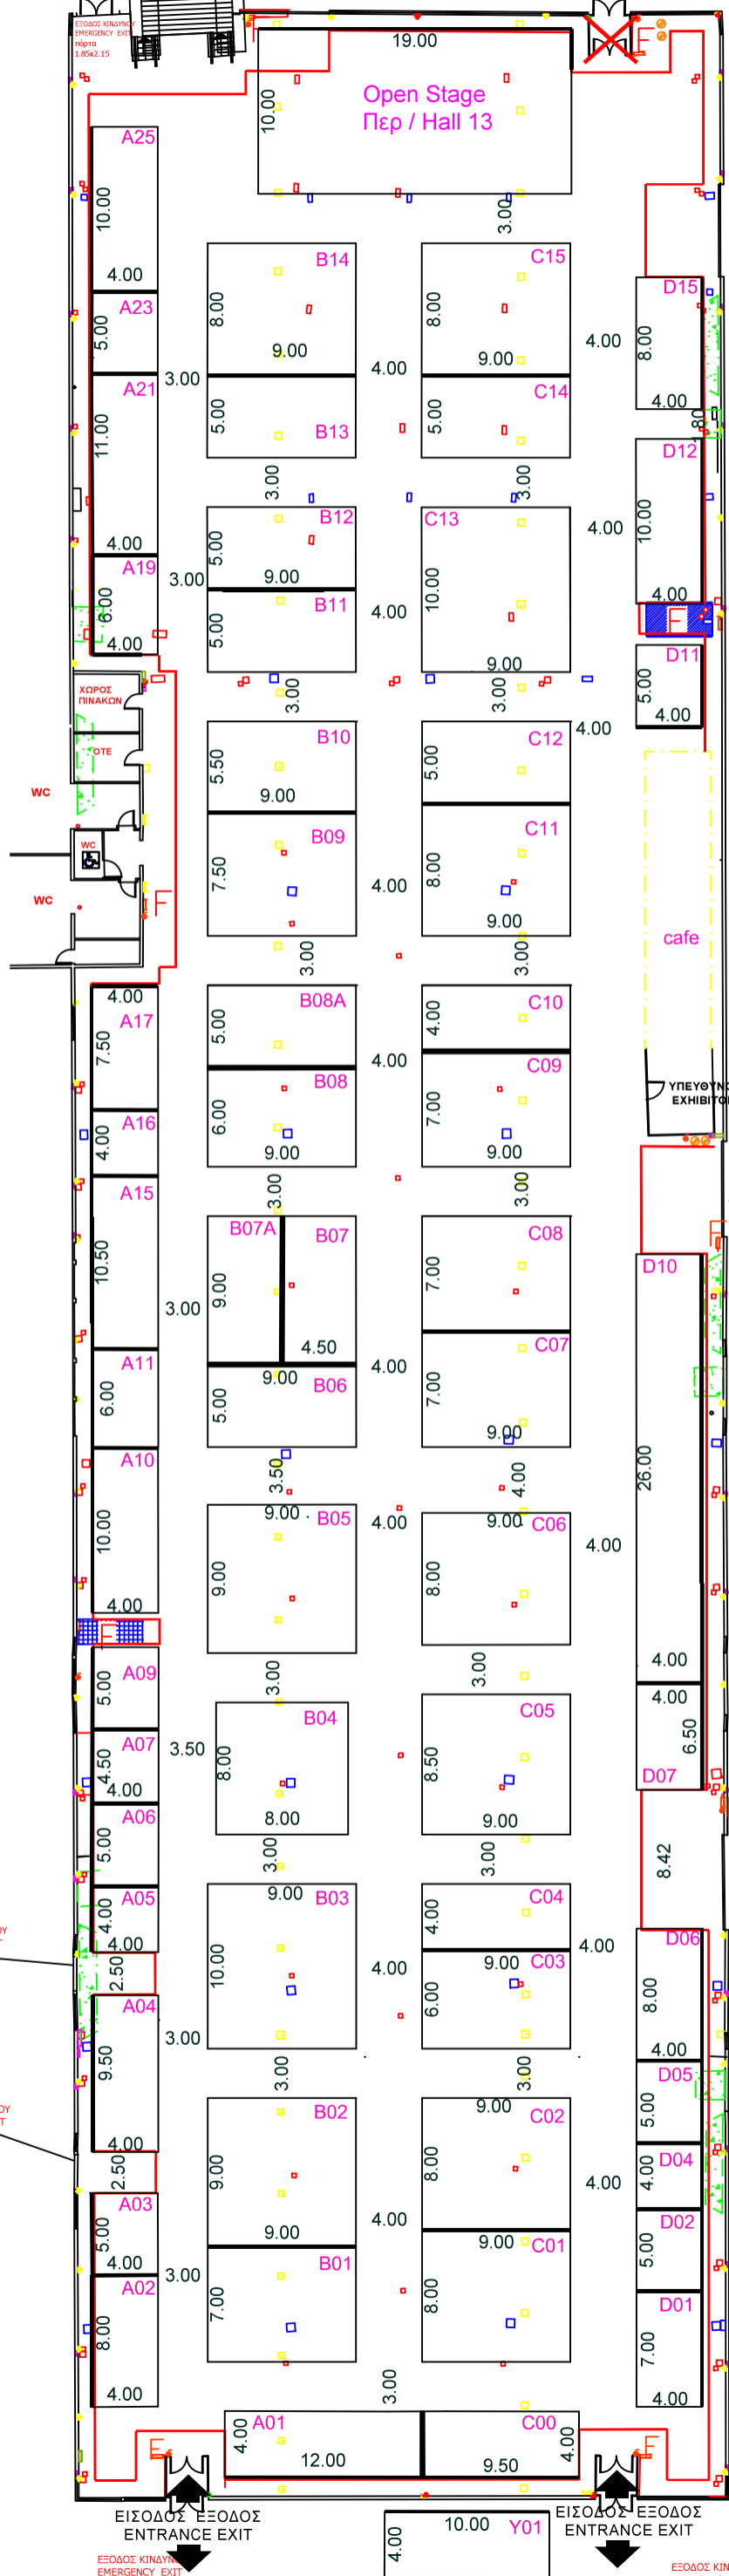

13-15/03/2025

ΠΕΡΙΠΤΕΡΟ PAVILION 13

ΚΛΙΜΑΚΑ 1.400 SCALE

ΥΠΕΥΘΥΝΟΣ ΠΕΡΙΠΤΕΡΟΥ EXHIBITOR'S AID

ΕΞΟΔΟΣ ΚΙΝΔΥΝΟΥ EMERGENCY EXIT
ΕΙΣΟΔΟΣ ΕΚΘΕΜΑΤΩΝ EXHIBITS ENTRANCE

ΕΞΟΔΟΣ ΚΙΝΔΥΝΟΥ EMERGENCY EXIT
ΕΙΣΟΔΟΣ ΕΚΘΕΜΑΤΩΝ EXHIBITS ENTRANCE

ΕΞΟΔΟΣ ΚΙΝΔΥΝΟΥ EMERGENCY EXIT
ΕΙΣΟΔΟΣ ΕΚΘΕΜΑΤΩΝ EXHIBITS ENTRANCE

ΕΞΟΔΟΣ ΚΙΝΔΥΝΟΥ EMERGENCY EXIT
ΕΙΣΟΔΟΣ ΕΚΘΕΜΑΤΩΝ EXHIBITS ENTRANCE

ΚΤΙΡΙΟ No 13
ΙΣΟΓΕΙΟ
ΚΛΙΜΑΚΑ 1:400
ΣΤΟΙΧΕΙΑ ΚΤΙΡΙΟΥ
ΣΙΔΗΡΟΚΑΤΑΣΚΕΥΗ
ΘΕΡΜΑΝΣΗ ΨΥΞΗ
ΗΛΕΚ. 380/220
ΩΦ. ΕΜΒΑΔΟ 5188.10 M2
ΕΠΙΤΡ. ΒΑΡΟΣ 750 Kgr/ m2
ΥΨΟΣ : 5,50
max ΥΨΟΣ Κατω απο τους
ΑΕΡΑΓΩΓΟΥΣ 2,90 μετρα

Pavilion No 13
Ground floor
Steel Structure.
Cooling & Heating.
Operating power 380/220 V.
Permitted weight 750 kg/m2

ΗΛΕΚΤΡΟΛΟΓΙΚΟΙ ΠΙΝΑΚΕΣ, ΚΑΙΜΑΤΙΣΤΙΚΕΣ ΜΟΝΑΔΕΣ, ΠΥΡΟΣΒΕΣΤΙΚΕΣ ΦΩΛΙΕΣ & ΕΞΟΔΟΙ ΚΙΝΔΥΝΟΥ ΠΑ ΕΙΝΑΙ ΠΡΟΒΑΣΙΜΕΣ!
ELECTRICAL BOXES, AIRCONDITION, FIRE EXTINGUISHER & EMERGENCY EXITS MUST BE ACCESSIBLE!

- ▶ ΠΡΙΖΑΔΕΝ
- ▶ ΠΡΙΖΑΔΕΝ 1
- ▶ ΠΡΙΖΑΔΕΝ 1
- ▶ ΔΙΑΚΟΠΤΗΣ
- ▶ ΠΥΡΟΣΒΕΣΤΙΚΟΣ ΣΥΝΑΓΕΡΜΟΣ
- ▶ ΦΡΕΑΤΙΟ ΑΠΟΧΕΤΕΥΣΗΣ
- ▶ ΦΡΕΑΤΙΟ ΔΕΗ
- ▶ ΦΡΕΑΤΙΟ ΝΕΡΟΥ
- ▶ ΦΡΕΑΤΙΟ ΝΕΚΡΟ
- ▶ ΦΡΕΑΤΙΟ ΟΤΕ
- ▶ ΦΡΕΑΤΙΟ ΟΤΕ-ΝΕΡΟΥ
- ▶ ΠΙΝΑΚΑΣ ΔΕΗ
- ▶ ΤΡΟΧΗΛΑΤΟΣ ΠΥΡΟΣΒΕΣΤΗΡΑΣ
- ▶ ΠΑΡΟΧΗ ΑΠΟΧΕΤΕΥΣΗΣ
- ▶ ΠΑΡΟΧΗ ΡΕΥΜΑΤΟΣ
- ▶ ΠΑΡΟΧΗ ΝΕΡΟΥ
- ▶ ΤΗΛΕΦΩΝΙΚΟΣ ΘΑΛΑΜΟΣ
- ▶ ΠΥΡΟΣΒΕΣΤΙΚΗ ΦΩΛΙΑ
- ▶ ΑΕΡΑΓΩΓΟΣ
- ▶ ΣΤΑΘΜΟΣ ΕΡΓΑΛΕΙΩΝ

ΓΡΑΦΕΙΟ ΥΠΕΥΘΥΝΟΥ
HALL MANAGER
ΤΗΛ. 2310/291512
FAX 2310/291578

- TECHNICAL DETAILS
- HOUSING FOR WATER SUPPLY AND SEWERAGE
 - HOUSING FOR ELECTRIC POWER
 - ELECTRICAL BOXES
 - FIRE EXTINGUISHER
 - FIRE EXTINGUISHER ON WHEELS
 - TELEPHONE LINES
 - ELECTRICAL POWER OUTLET
 - TELEPHONE CONNECTOR
 - max HEIGHT 5.50m
max height under air duct 2.90m
loading area 5188.10m2
 - AIR DUCT

ΕΞΟΔΟΣ ΚΙΝΔΥΝΟΥ EMERGENCY EXIT πόρτα 2.00x2.10

ΕΞΟΔΟΣ ΚΙΝΔΥΝΟΥ EMERGENCY EXIT πόρτα 2.00x2.10

ΕΙΣΟΔΟΣ ΕΞΟΔΟΣ ENTRANCE EXIT

ΕΙΣΟΔΟΣ ΕΞΟΔΟΣ ENTRANCE EXIT

ΕΞΟΔΟΣ ΚΙΝΔΥΝΟΥ EMERGENCY EXIT